


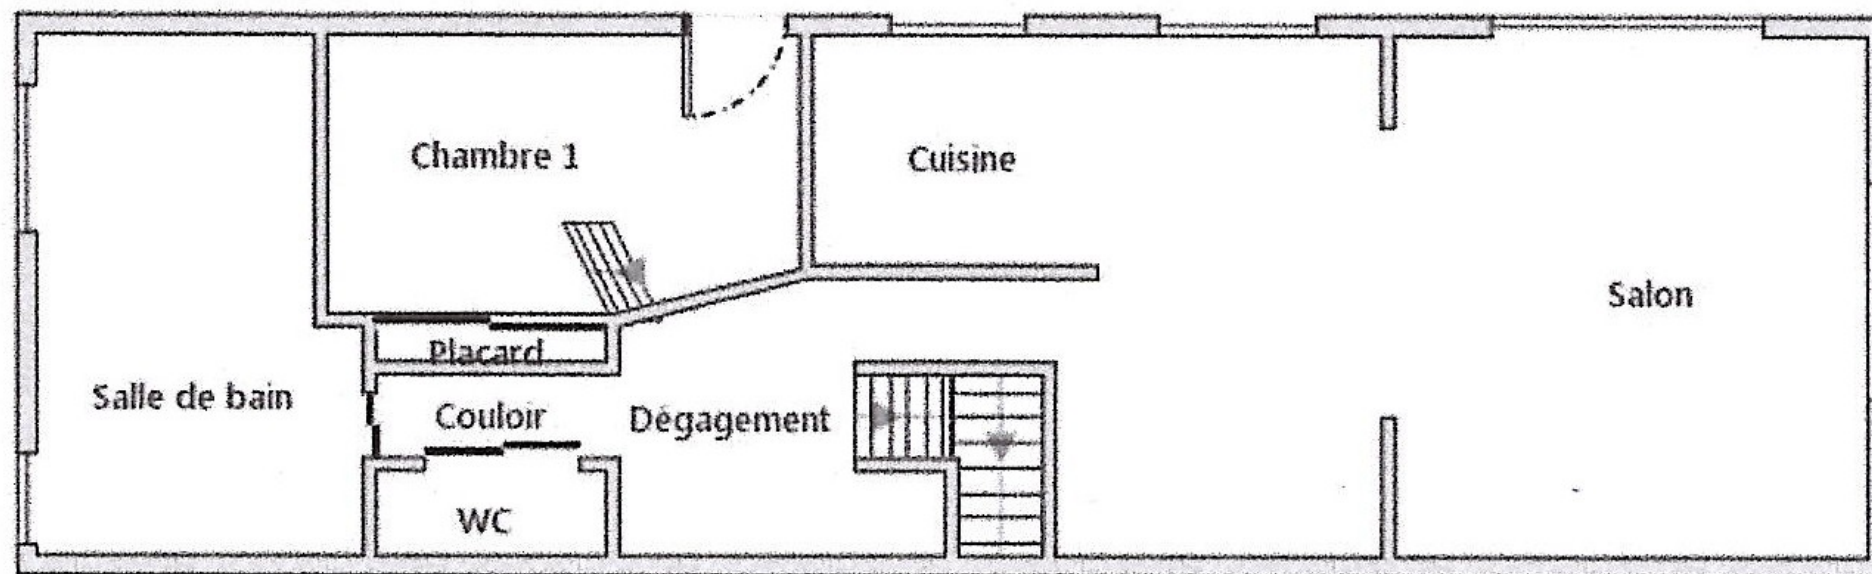

----- Rez de chaussée -----